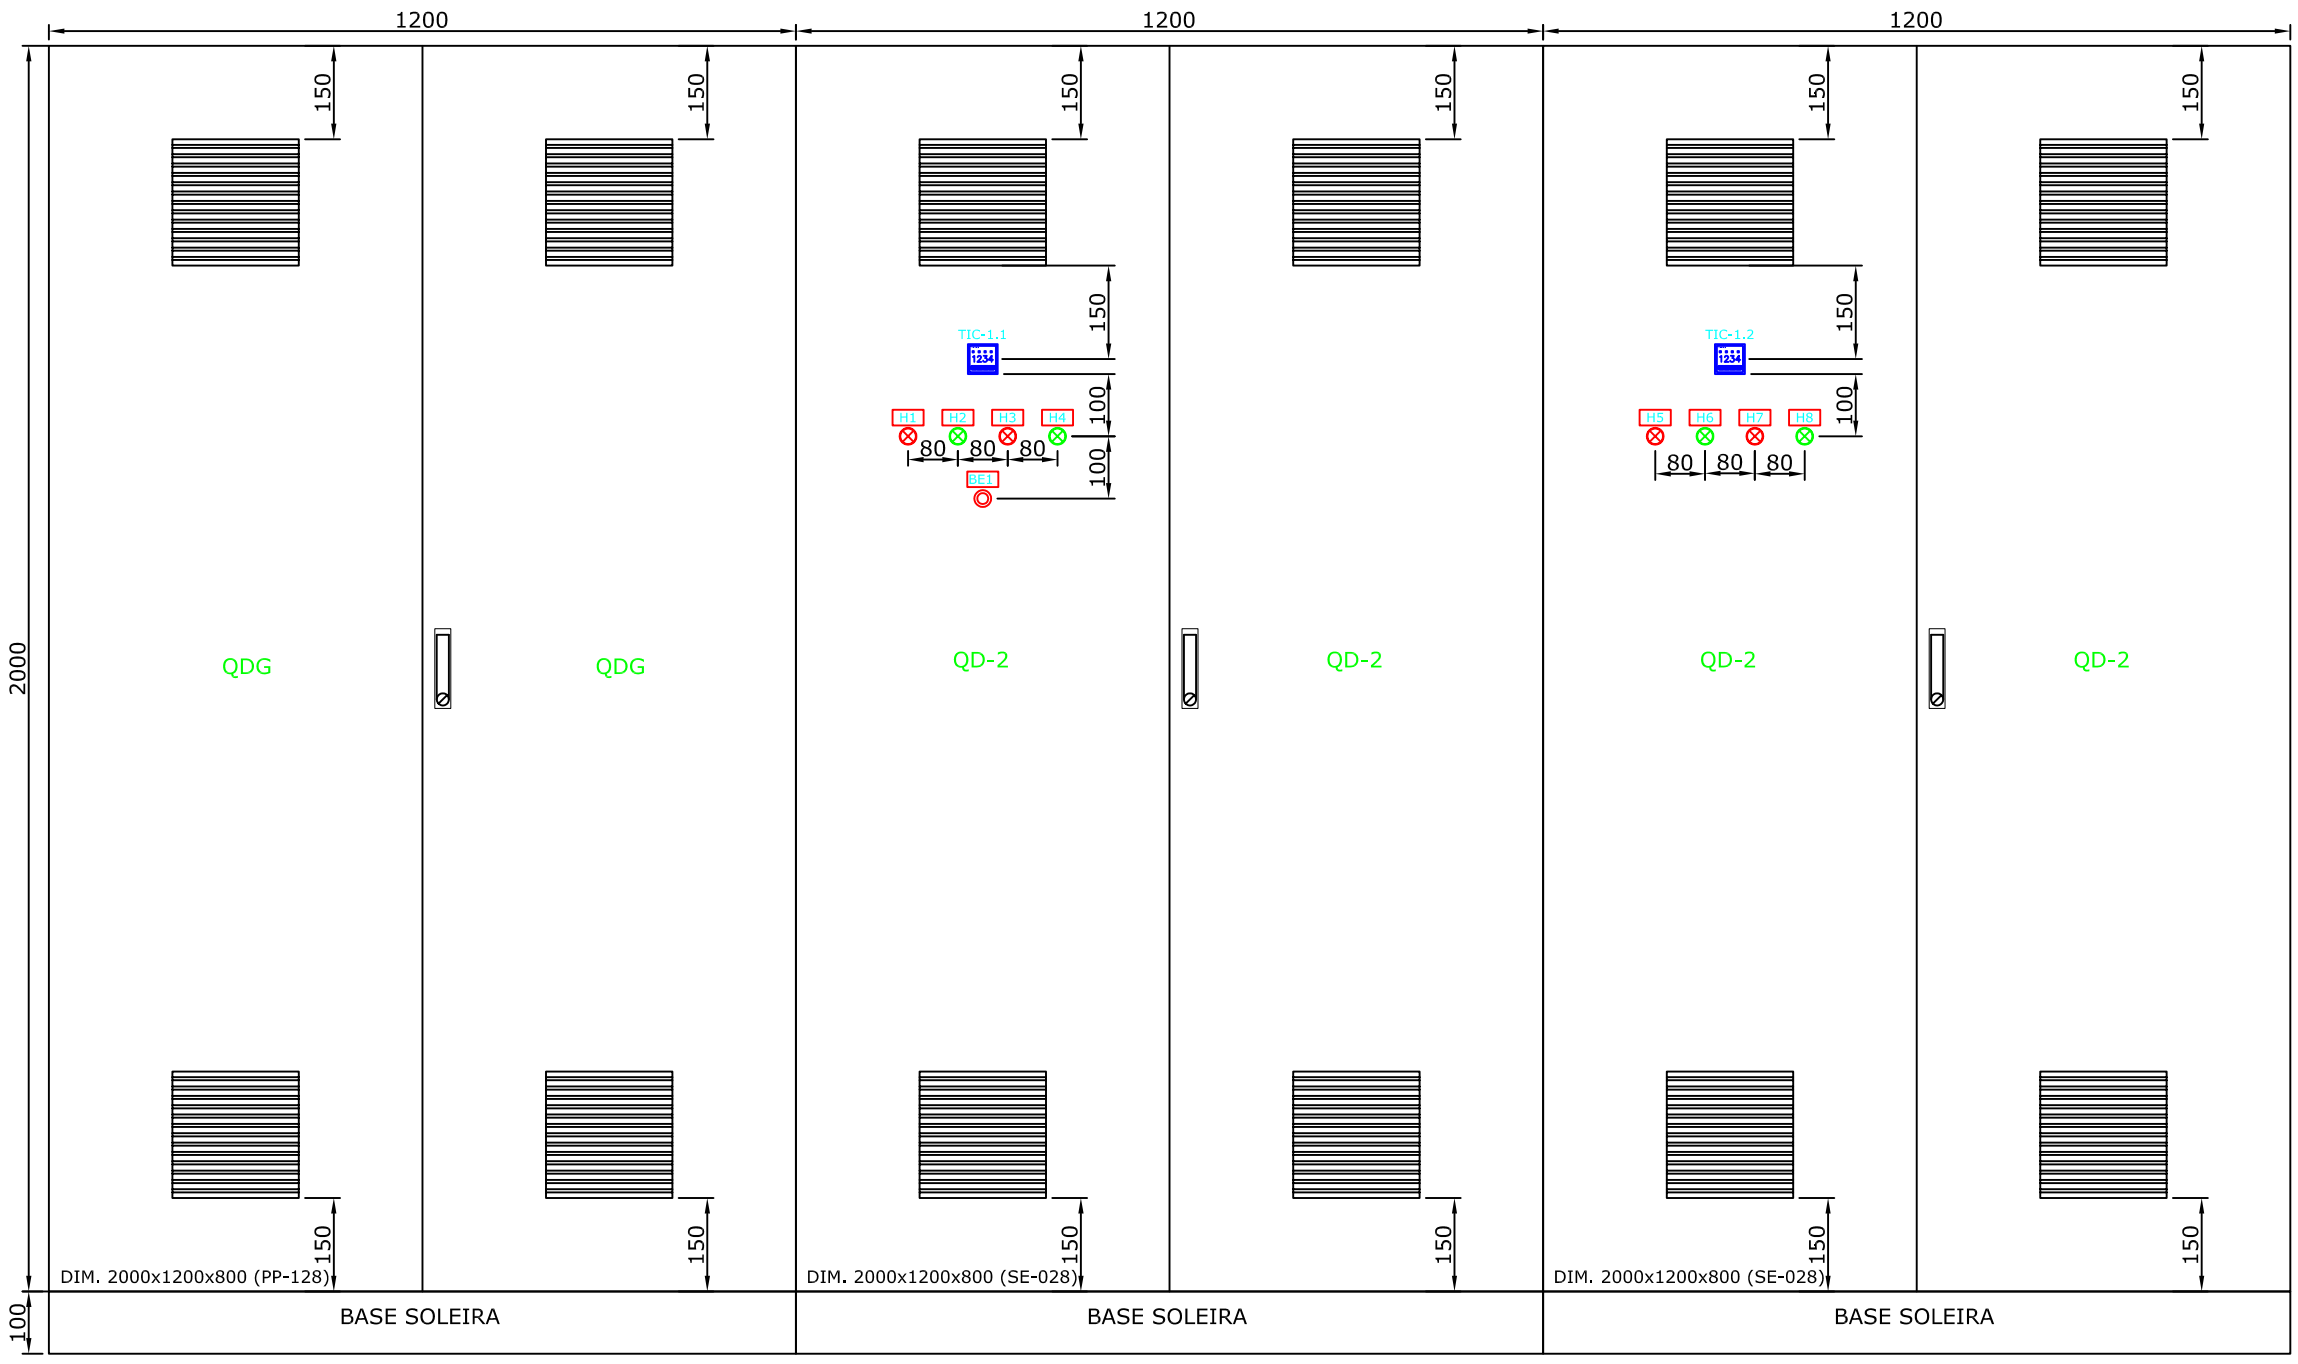


| REVISÃO | ALTERAÇÕES | DATA | DESENHO | PROJETO |
|---|---|---|---|---|
| | | | | |
| | | | | |
| 00 | EMISSÃO INICIAL | 02/08/07 | CAMPOS | XIMENEZ |


LUXY Engenharia

LUXY ENGENHARIA LTDA.
Rua: Merida, 33 s/l - Jd. América
São José dos Campos - SP - CEP 12235-400
Fone: (12) 3933.9054 - e-mail: projetos@luxy.com.br
www.luxy.com.br


CLIENTE:
CLIENTE

LOCAL:
SÃO JOSÉ DOS CAMPOS - SP

OBRA:
CLIENTE

TÍTULO:
QUADROS DE DISTRIBUIÇÕES
QDG E QD-02
LAY-OUT EXTERNO

ESCALA: S/E
FOLHA: 07/09

| | | | |
|---|---|---|---|
| DESENHO | CAMPOS | AGO/07 |
| PROJETO | XIMENEZ | AGO/07 |
| APROVADO | XIMENEZ | AGO/07 |

DESENHO: LX 007 07 10 01

ARQUIVO: LX-0XX-07-10-01.DWG

PLOTAGEM: 1 = 1

FORMATO A3